


Plzeň- Lhota- lokalita "Na Dolíkách"

SO 22.1, 22.2, 23.4 - Dvojdům RD B2, B3 (RD 73, 75, 93)

Typ B2, B3 (parcela č. 73, 75, 93)

Půdorys podkroví

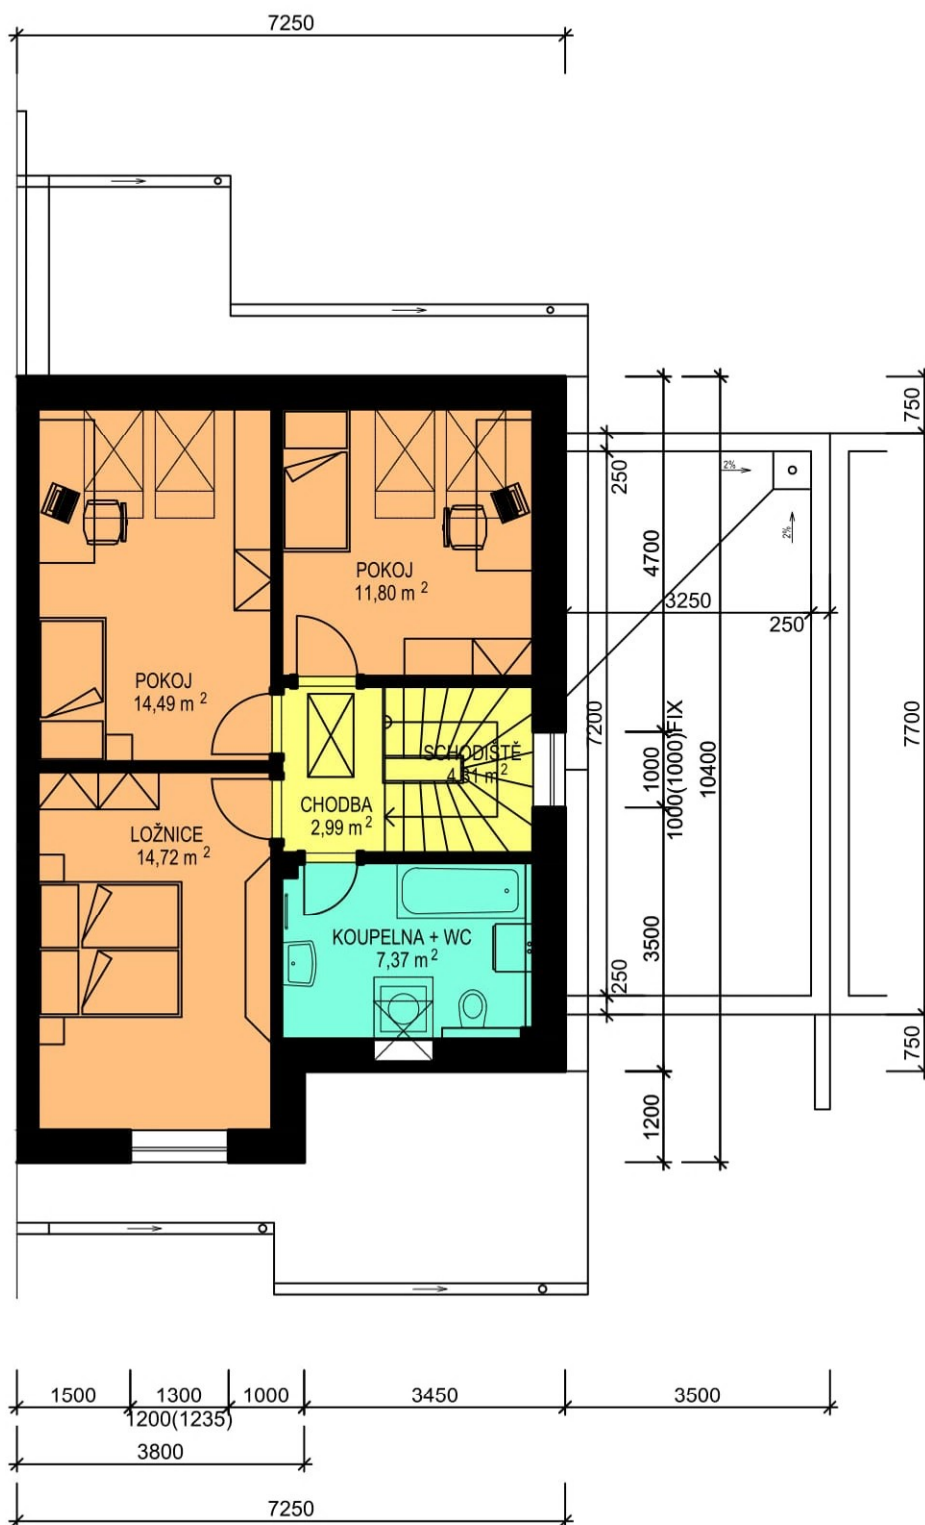

Plzeň- Lhota- lokalita "Na Dolíkách"

SO 22.1, 22.2, 23.4 - Dvojdům RD B2, B3 (RD 73, 75, 93)
 Typ B2, B3 (parcela č. 73, 75, 93)
 Půdorys přízemí

