


# Plzeň- Lhota- lokalita "Na Dolíkách"

SO 21.1, 21.2, 21.4, 23.3, 24.2

- Dvojdům RD B1/z, B1, B3g, B4 (RD 70, 76, 78, 94, 90)

Typ B1/z, B1, B3g, B4 (parcels č. 70, 76, 78, 94, 90)

## Půdorys přízemí

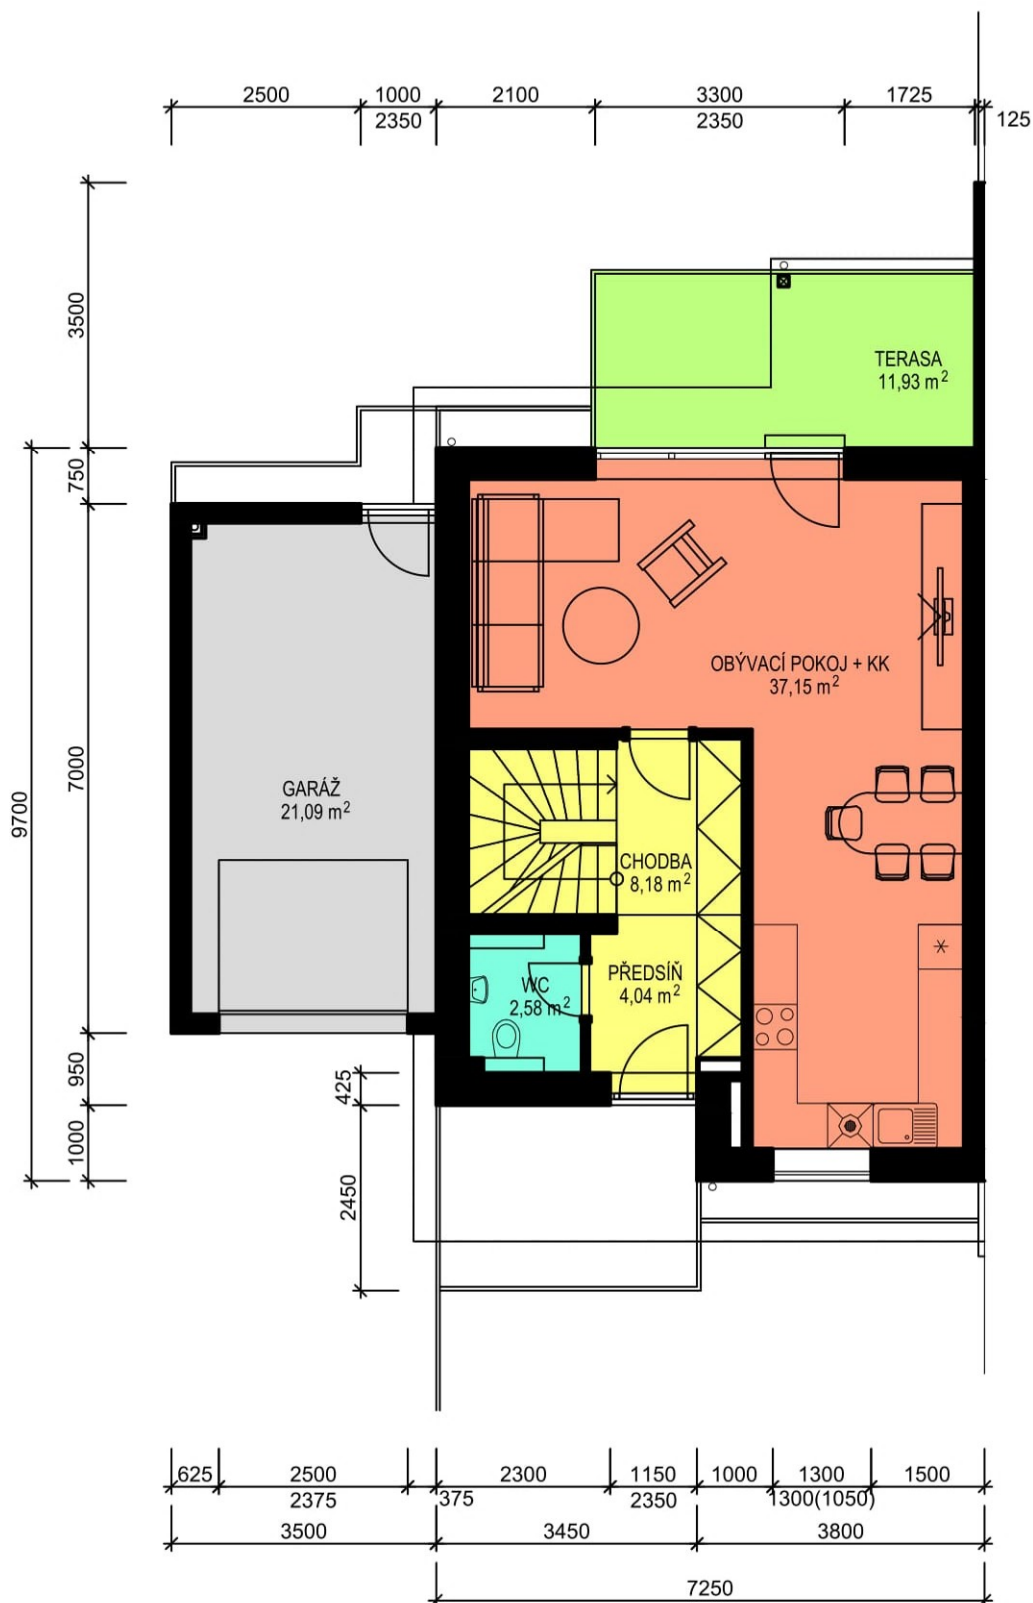

# Plzeň- Lhota- lokalita "Na Dolíkách"

SO 21.1, 21.2, 21.4, 23.3, 24.2

- Dvojdům RD B1/z, B1, B3g, B4 (RD 70, 76, 78, 94, 90)

Typ B1/z, B1, B3g, B4 (parcels č. 70, 76, 78, 94, 90)

Půdorys podkroví

