


Plzeň- Lhota- lokalita "Na Dolíkách"

SO 23.1 - Dvojdům RD B3 (RD 83)

Typ B3 (parcela č. 83)

Půdorys přízemí

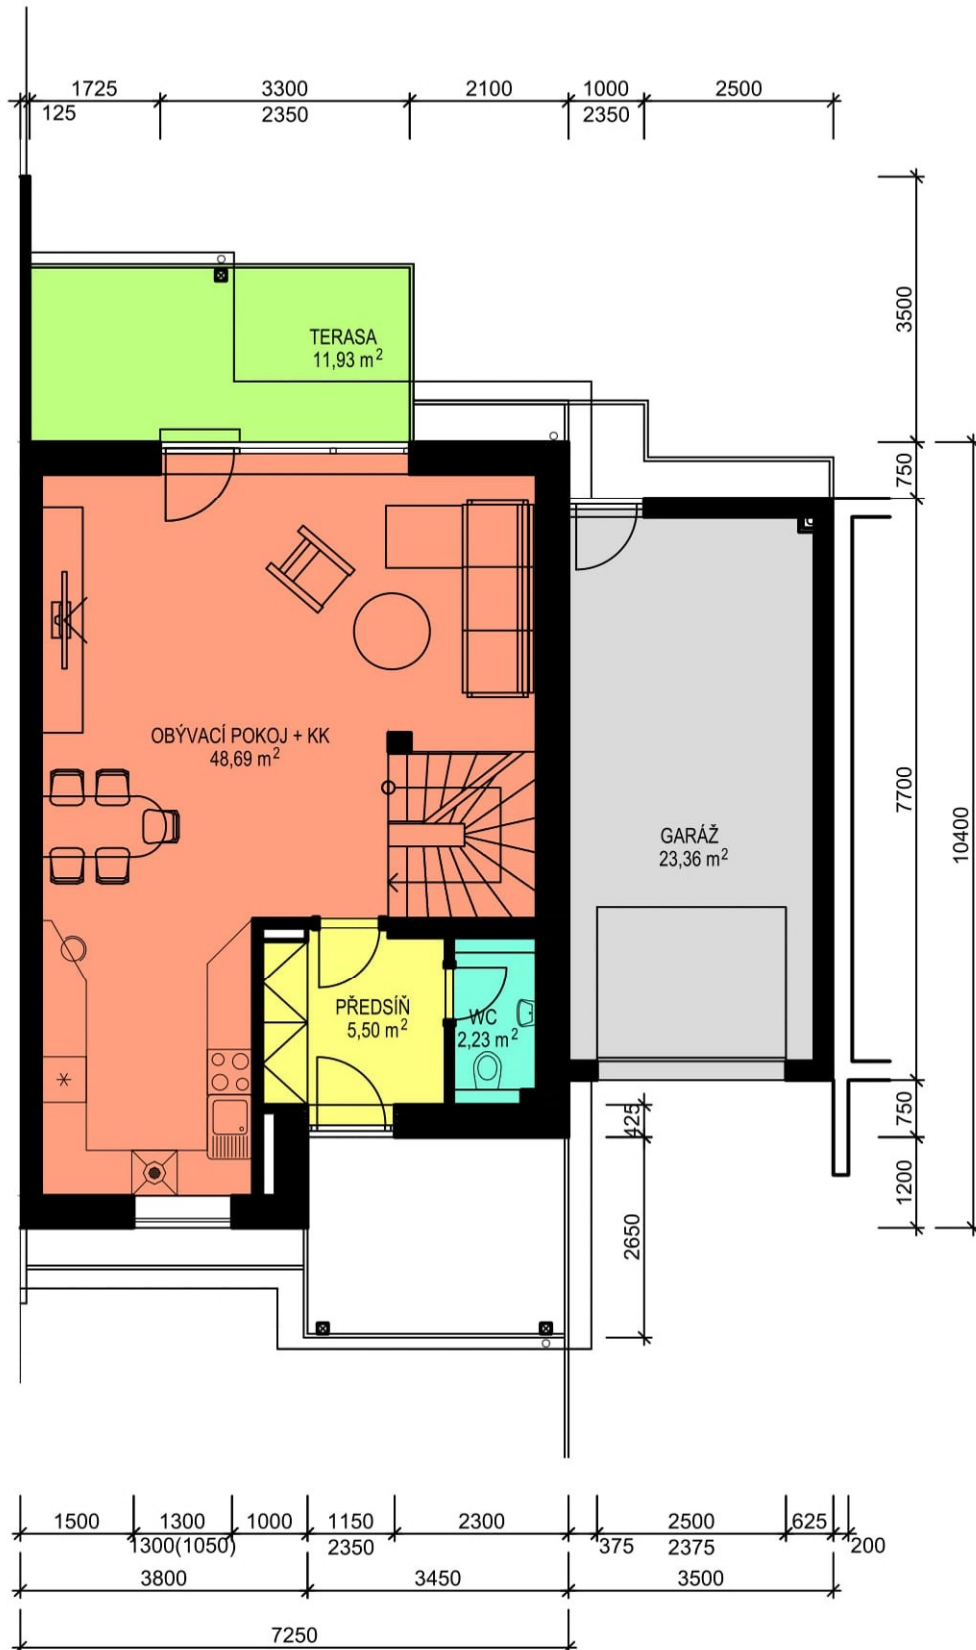

Plzeň- Lhota- lokalita "Na Dolíkách"

SO 23.1 - Dvojdům RD B3 (RD 83)

Typ B3 (parcelsa č. 83)

Půdorys podkroví

