


Plzeň- Lhota- lokalita "Na Dolíkách"

SO 32.2 - SO 32.5 - Dvojdům RD G (RD 86, 88, 96, 98)

Typ G (parcela č. 86, 88, 96, 98)

Půdorys přízemí

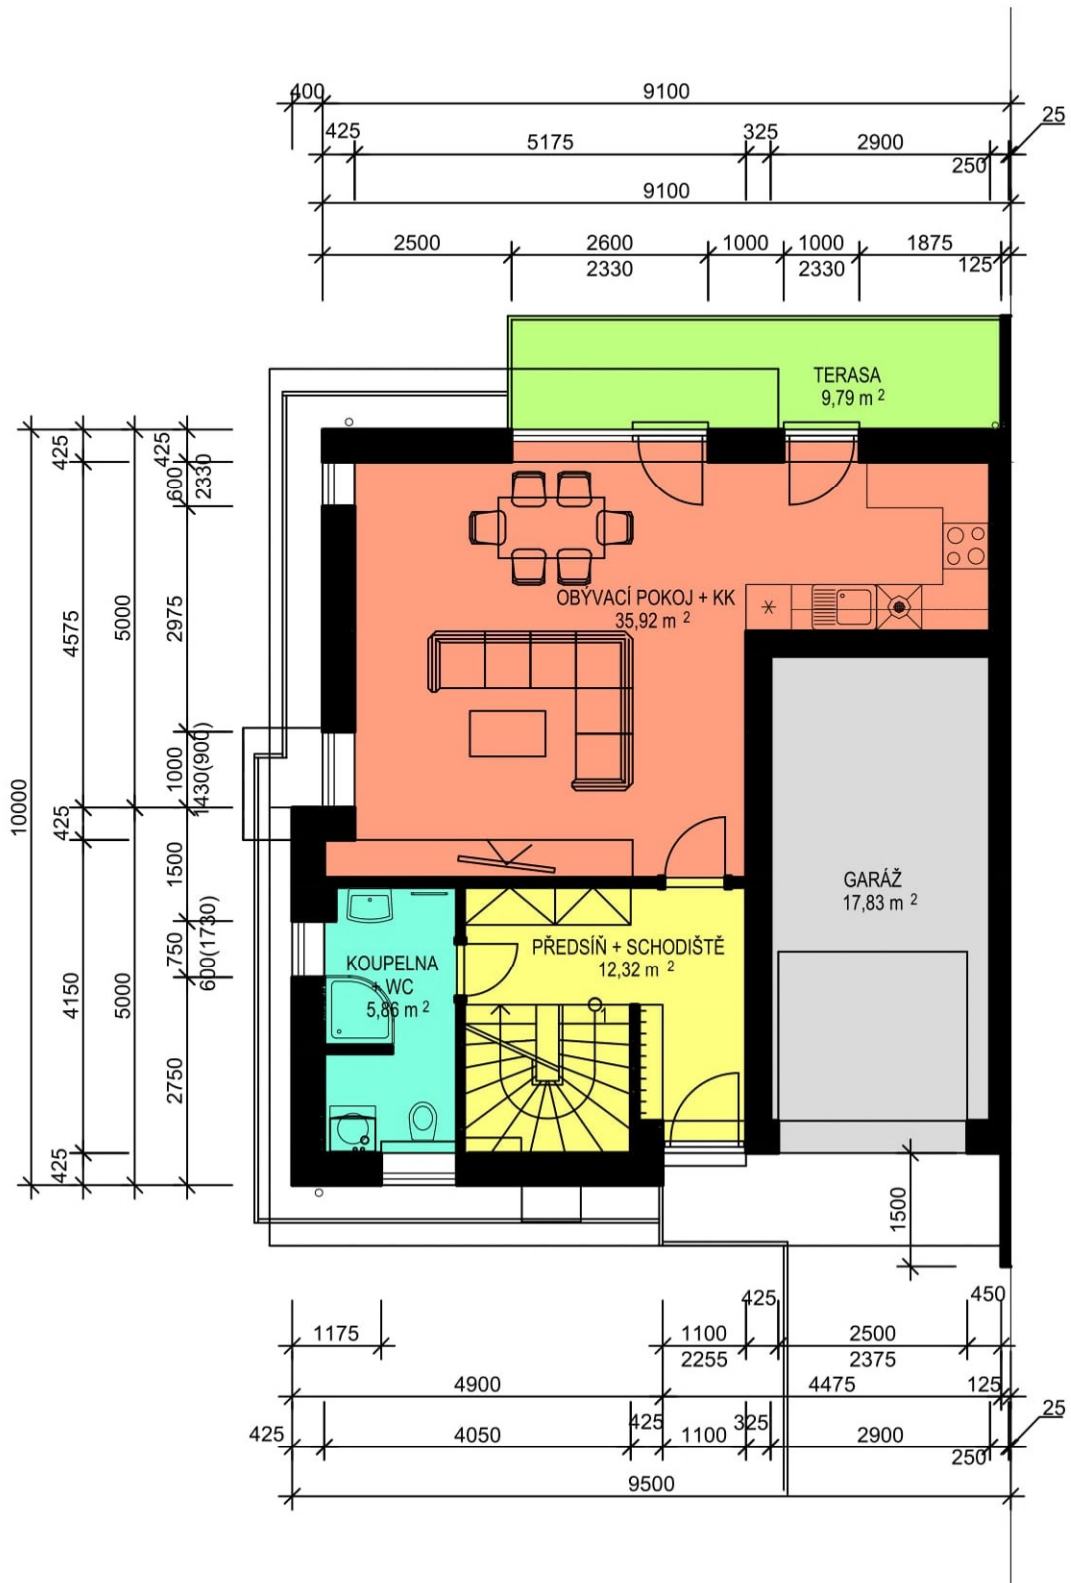

Plzeň- Lhota- lokalita "Na Dolíkách"

SO 32.2 - SO 32.5 - Dvojdům RD G (RD 86, 88, 96, 98)
 Typ G (parcely č. 86, 88, 96, 98)
 Půdorys podkroví

