

# Půdorys přízemí


SO 21.5 - Dvojdům RD B1

SO 21.6 - Dvojdům RD B1/z

SO 21.7 - Dvojdům RD B1

SO 23.5 - Dvojdům RD B3g


SO 24.3 - Dvojdům RD B4

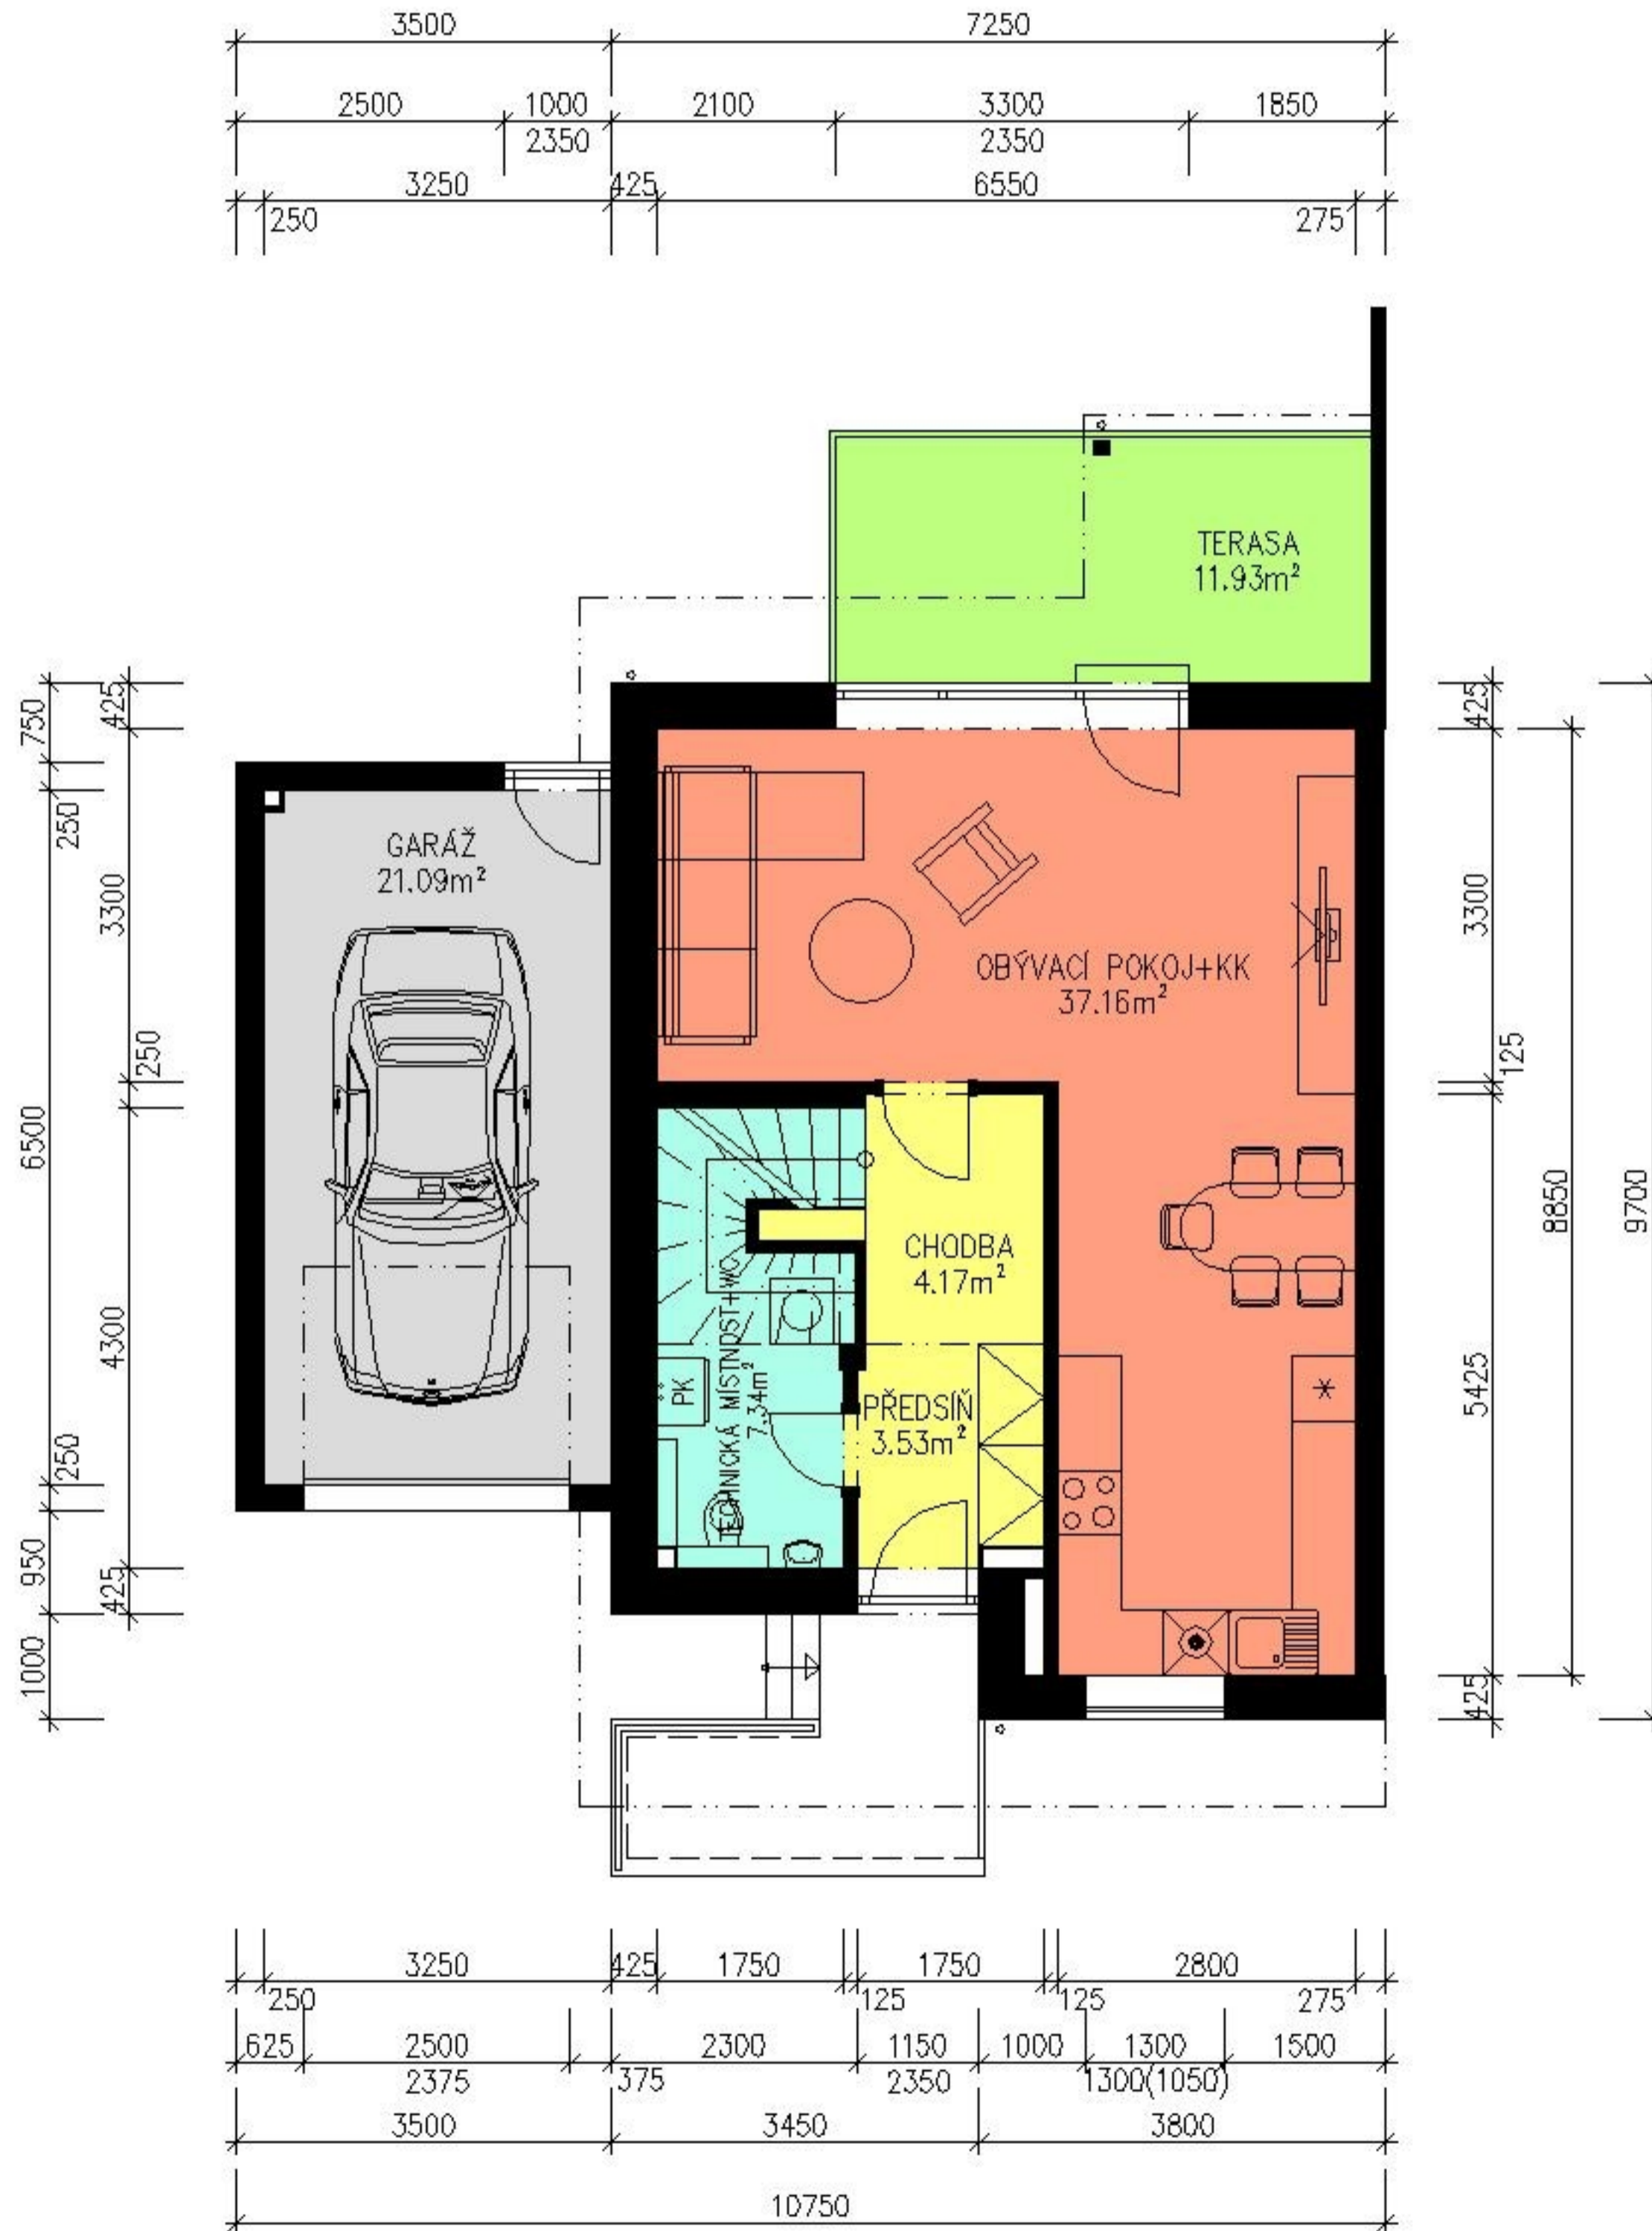

RD 100, 102, 104, 110, 112

# Půdorys podkrovní

- SO 21.5 - Dvojdům RD B1
- SO 21.6 - Dvojdům RD B1/z
- SO 21.7 - Dvojdům RD B1
- SO 23.5 - Dvojdům RD B3g
- SO 24.3 - Dvojdům RD B4

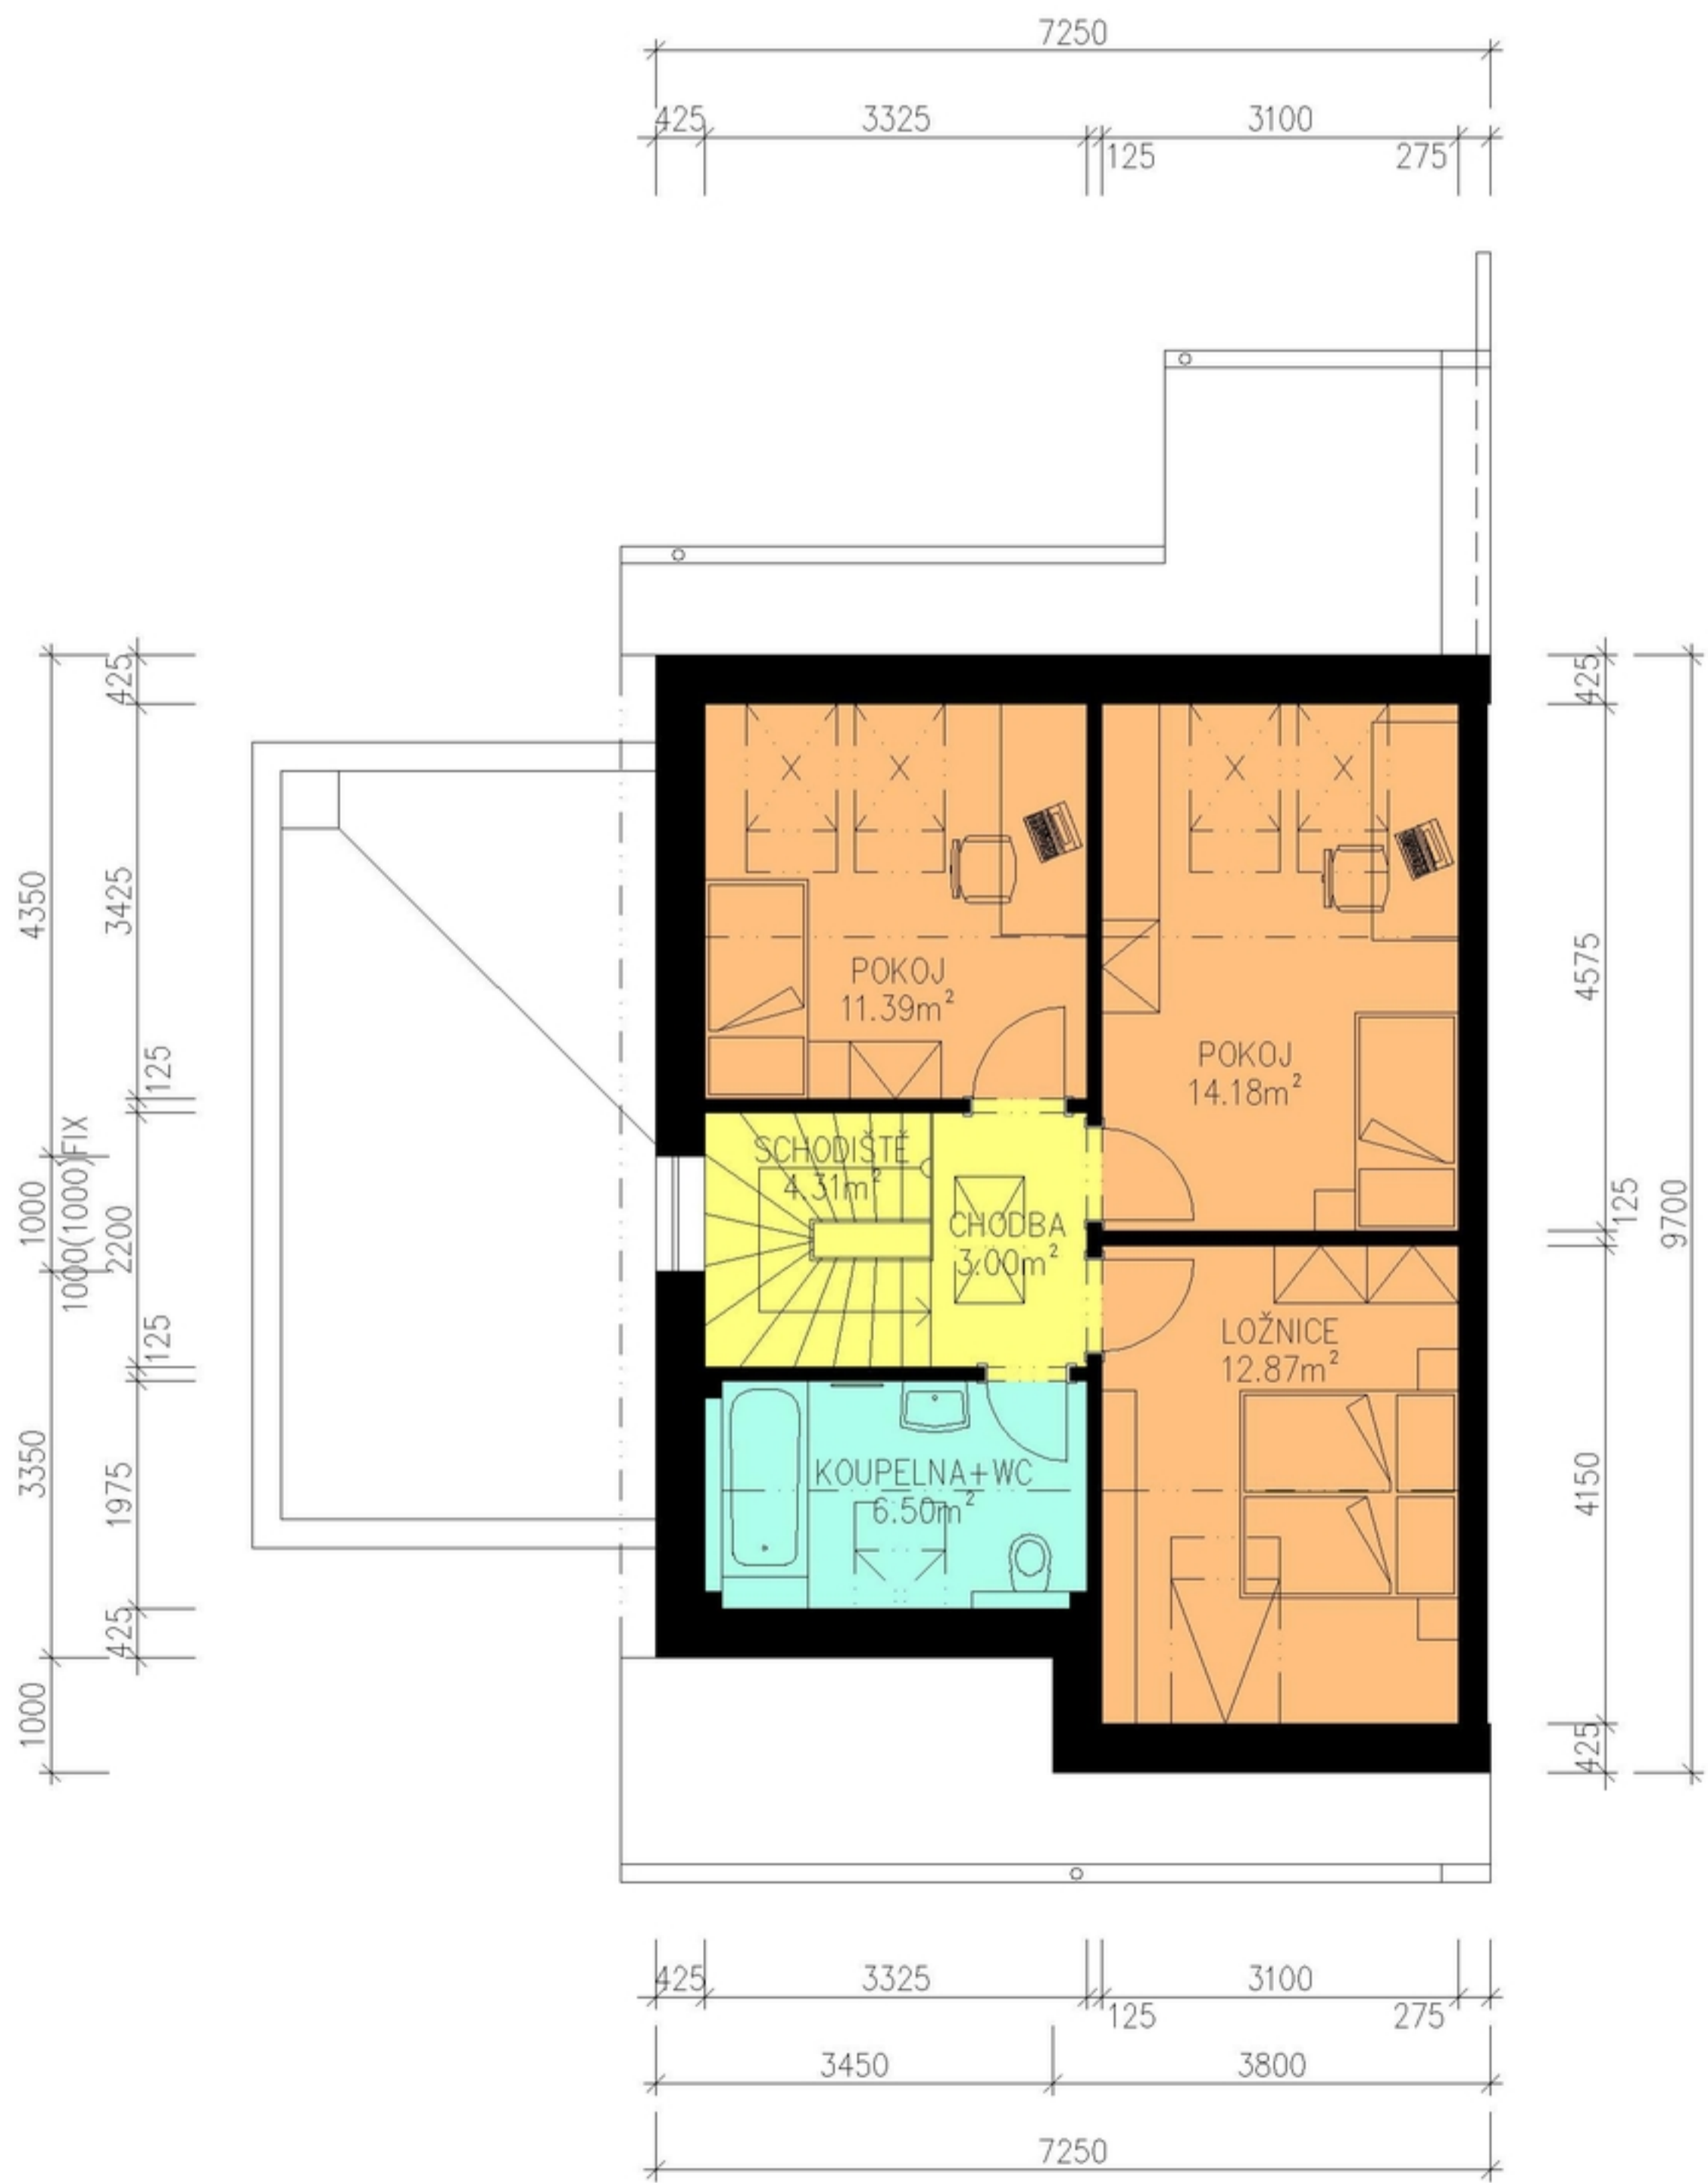

RD 100, 102, 104, 110, 112