


# Půdorys přízemí

SO 22.3 - Dvojdům RD B2

SO 22.4 - Dvojdům RD B2

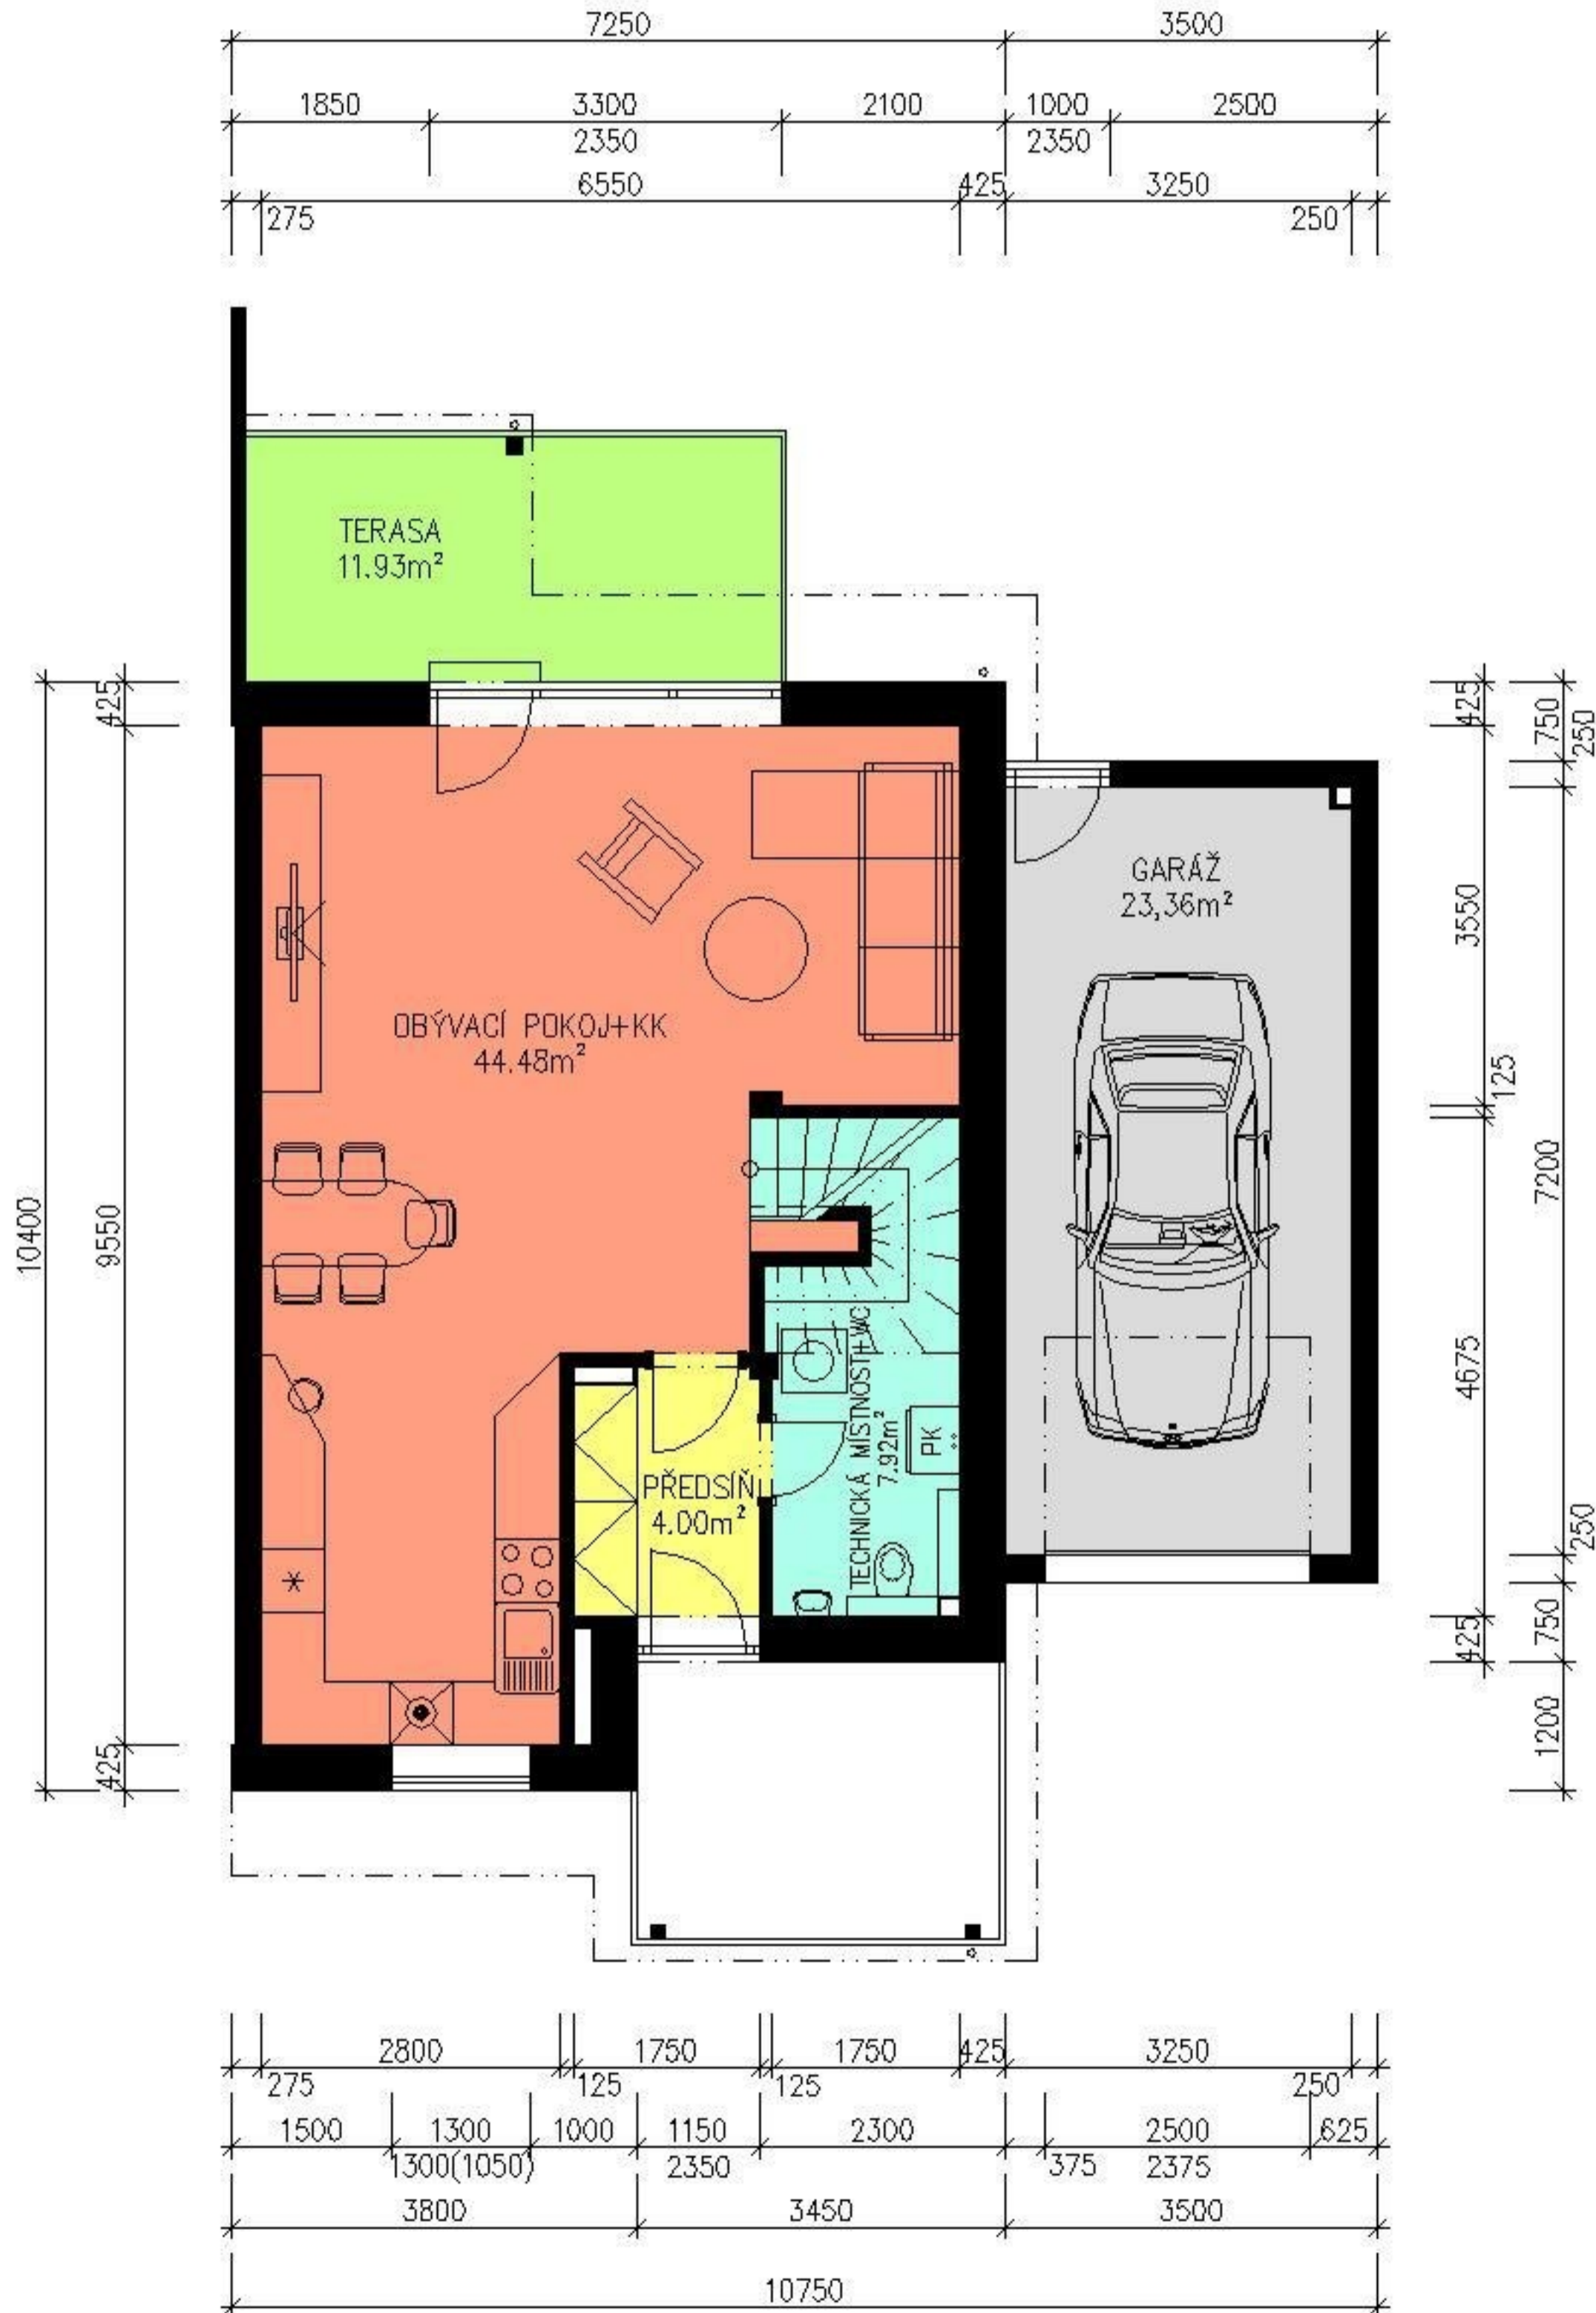


RD 107, 109

# Půdorys podkrovní

SO 22.3 - Dvojdům RD B2

SO 22.4 - Dvojdům RD B2

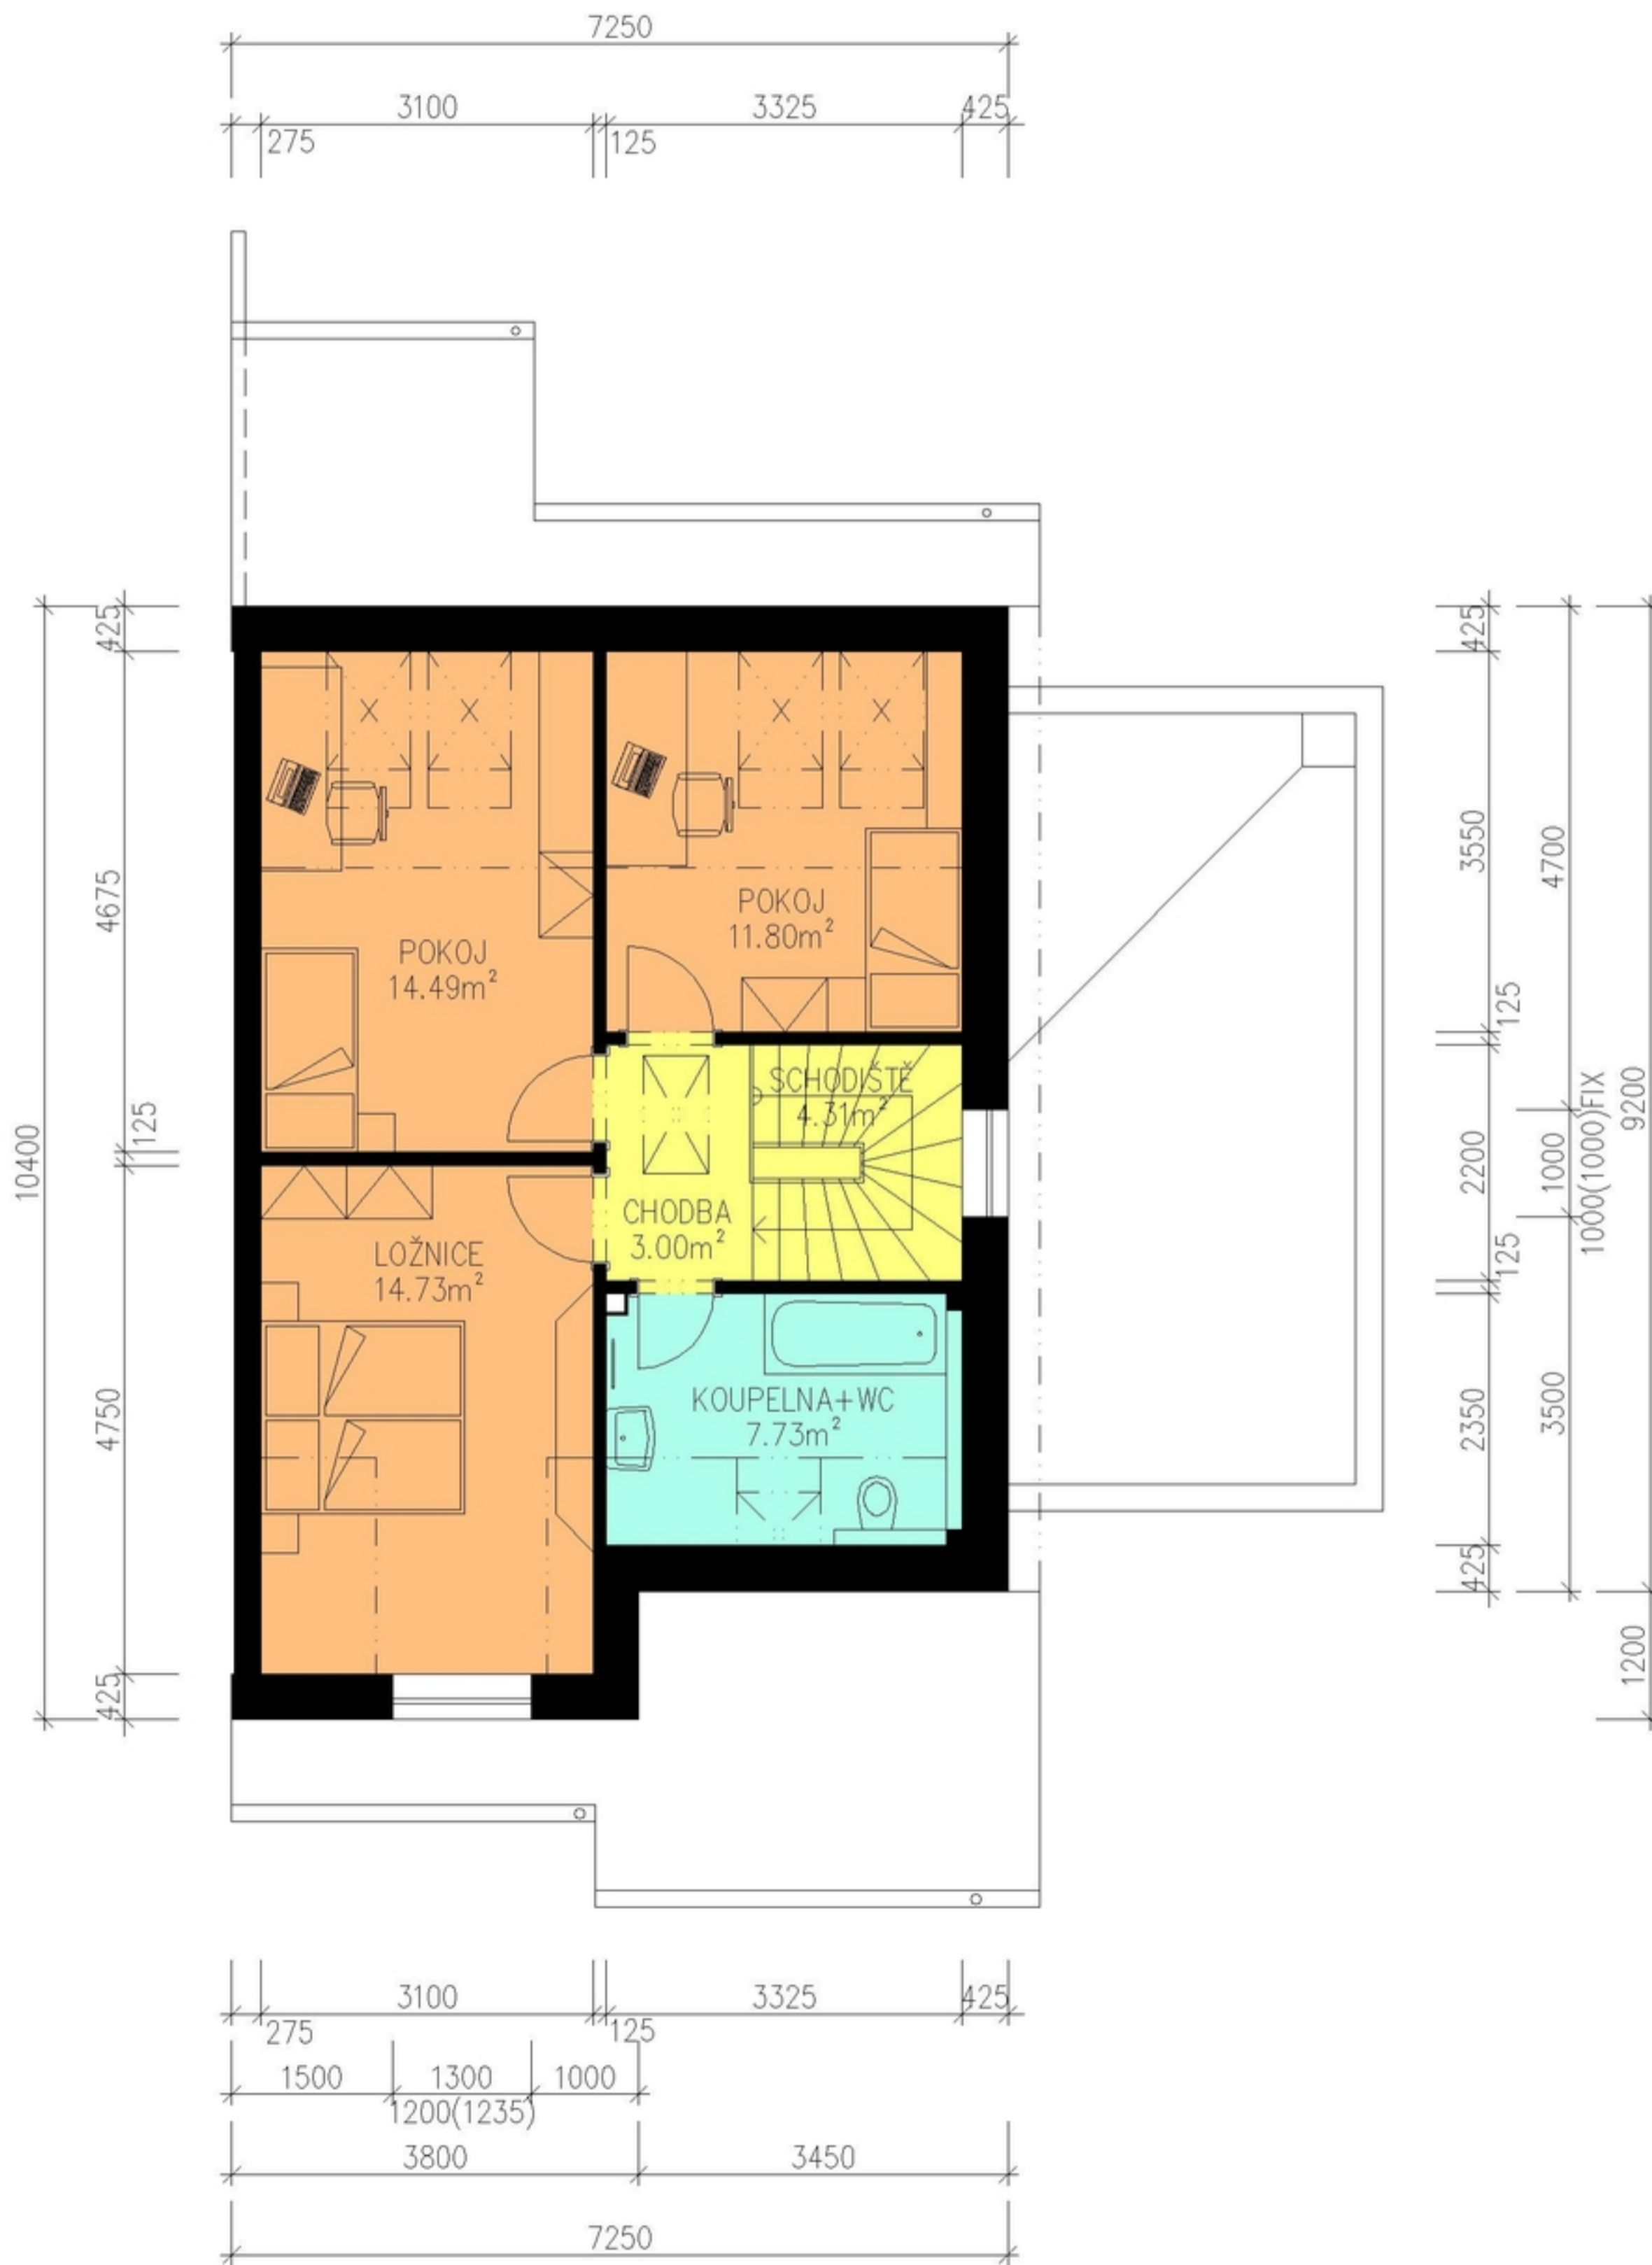

RD 107, 109