


Plzeň- Lhota- lokalita "Na Dolíkách"

SO 32.2 - SO 32.5 - Dvojdům RD G (RD 87, 89, 97, 99)

Typ G (parcela č. 87, 89, 97, 99)

Půdorys přízemí

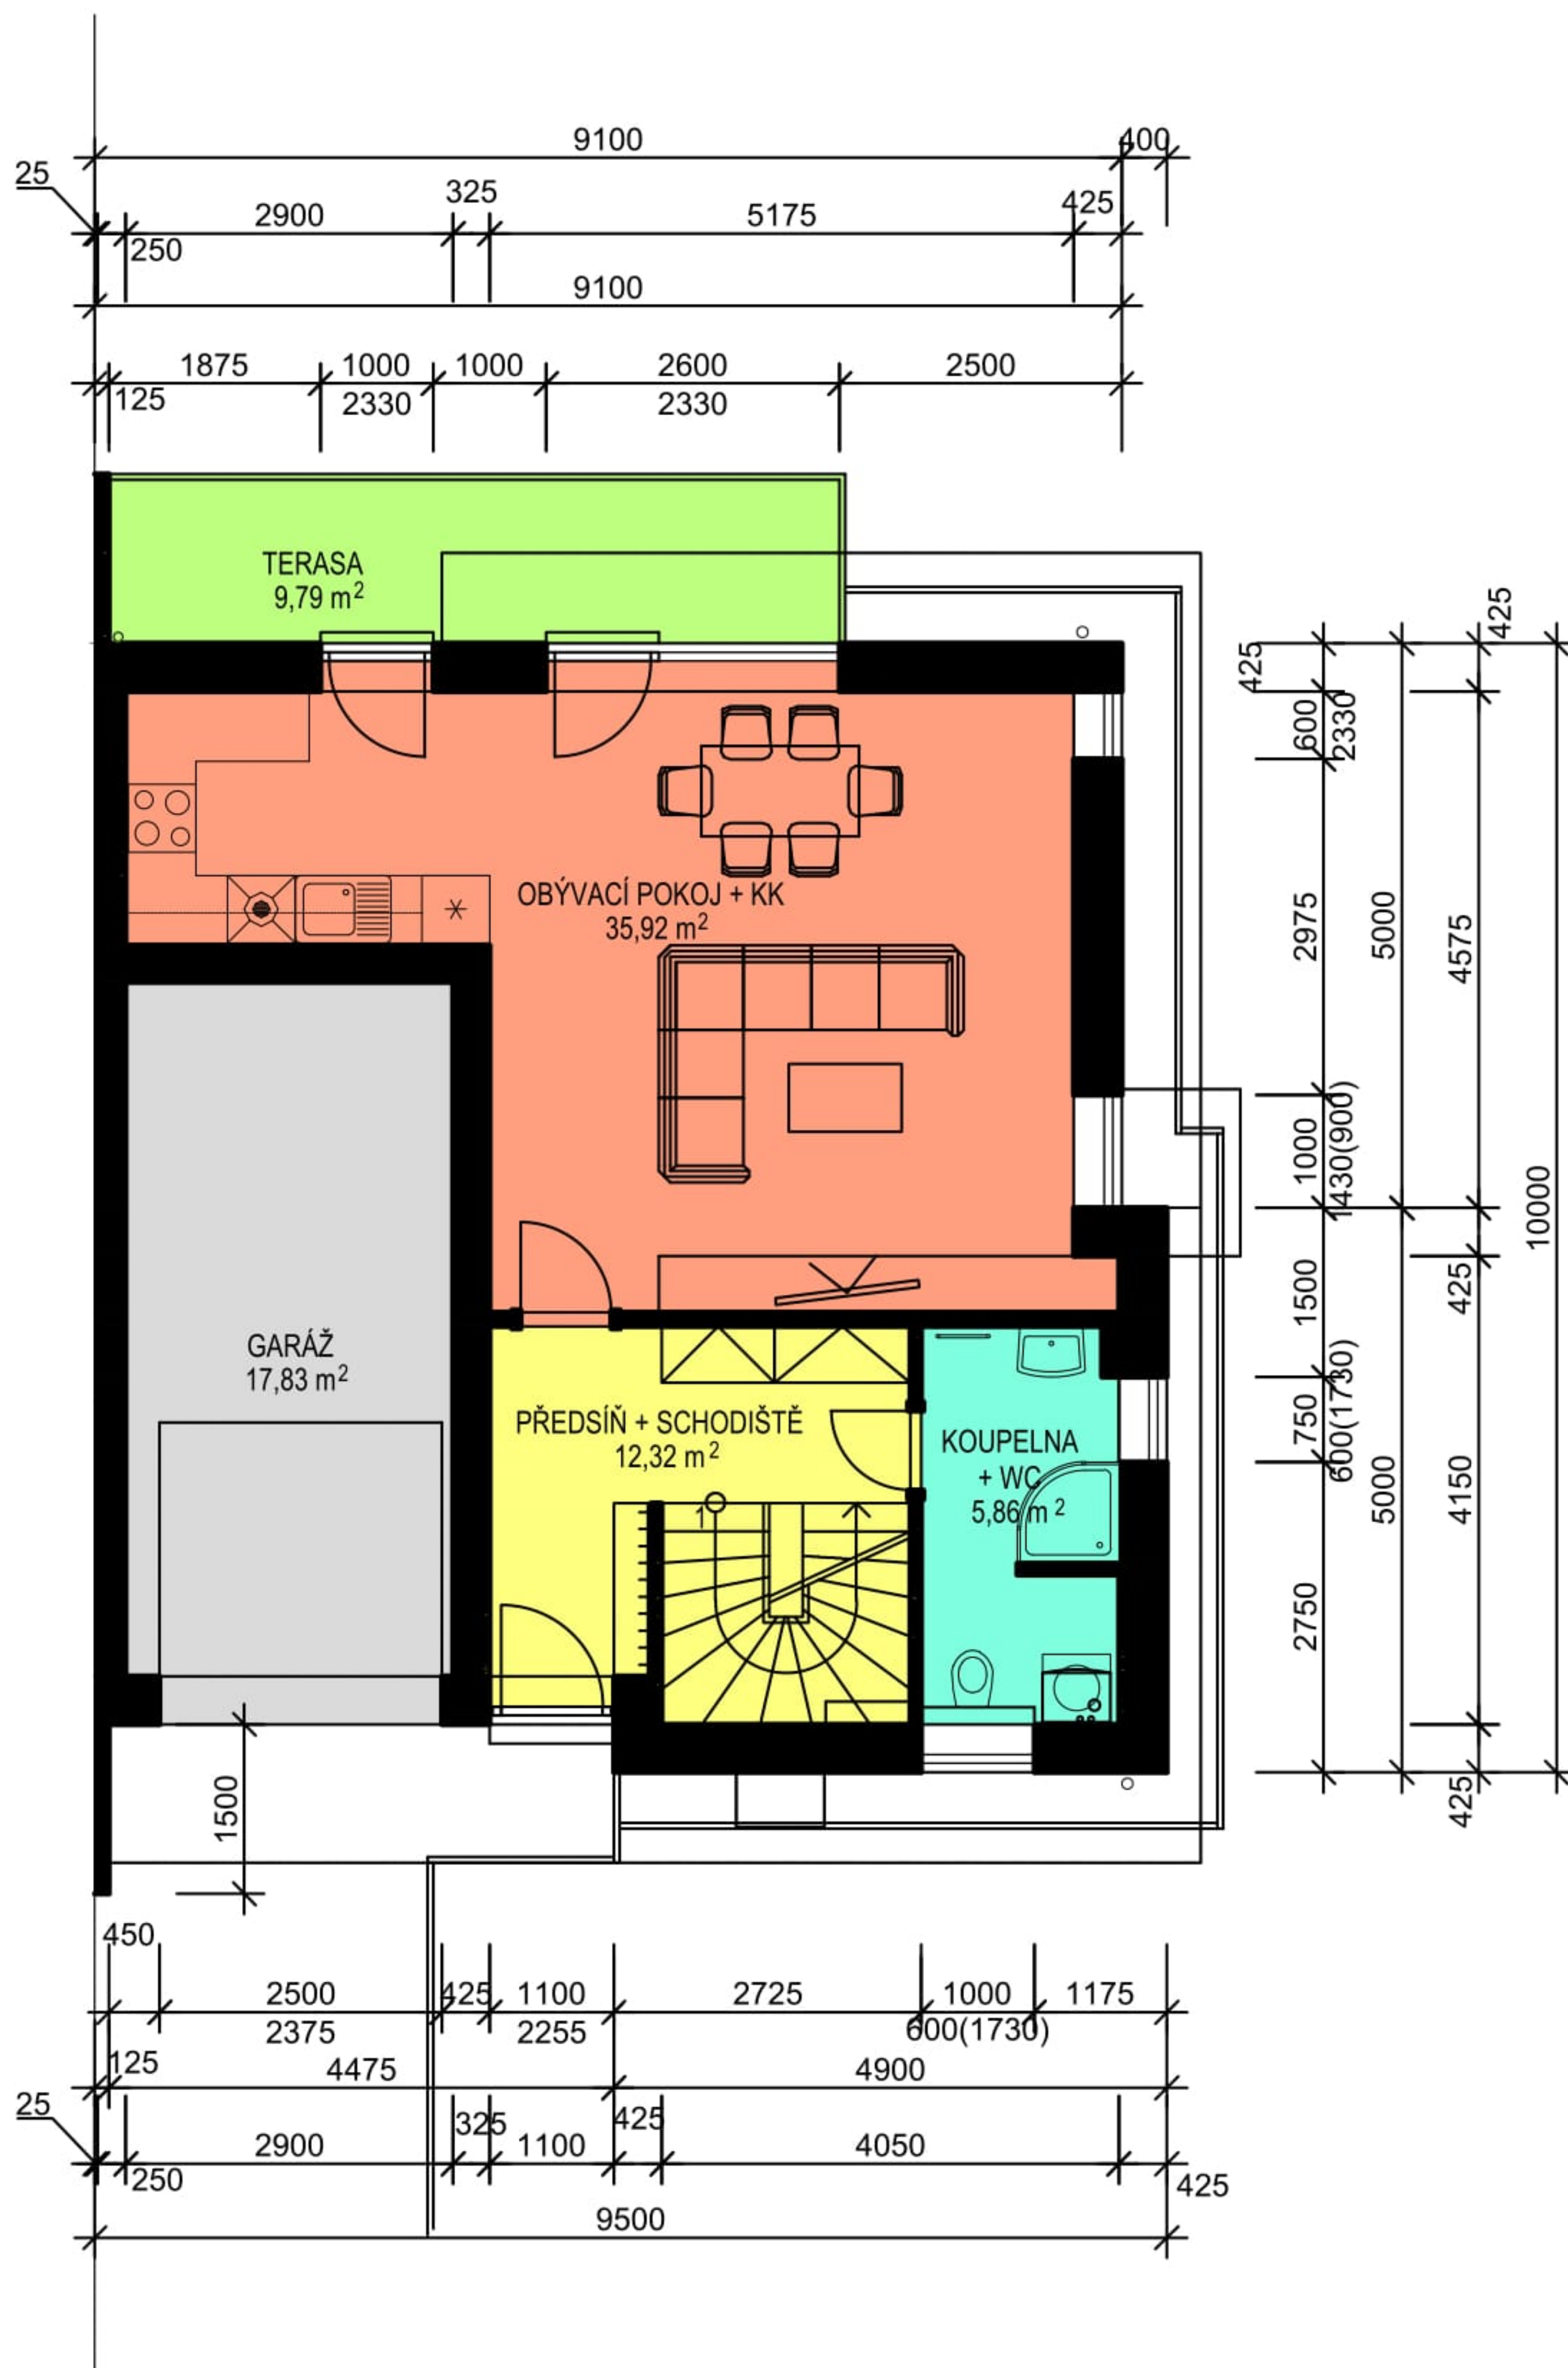

Plzeň- Lhota- lokalita "Na Dolíkách"

SO 32.2 - SO 32.5 - Dvojdům RD G (RD 87, 89, 97, 99)

Typ G (parcela č. 87, 89, 97, 99)

Půdorys podkroví

