


Plzeň- Lhota- lokalita "Na Dolíkách"

SO 22.1, 22.2, 23.4 - Dvojdům RD B2, B3 (RD 72, 74, 92)

Typ B2, B3 (parcela č. 72, 74, 92)

Půdorys přízemí

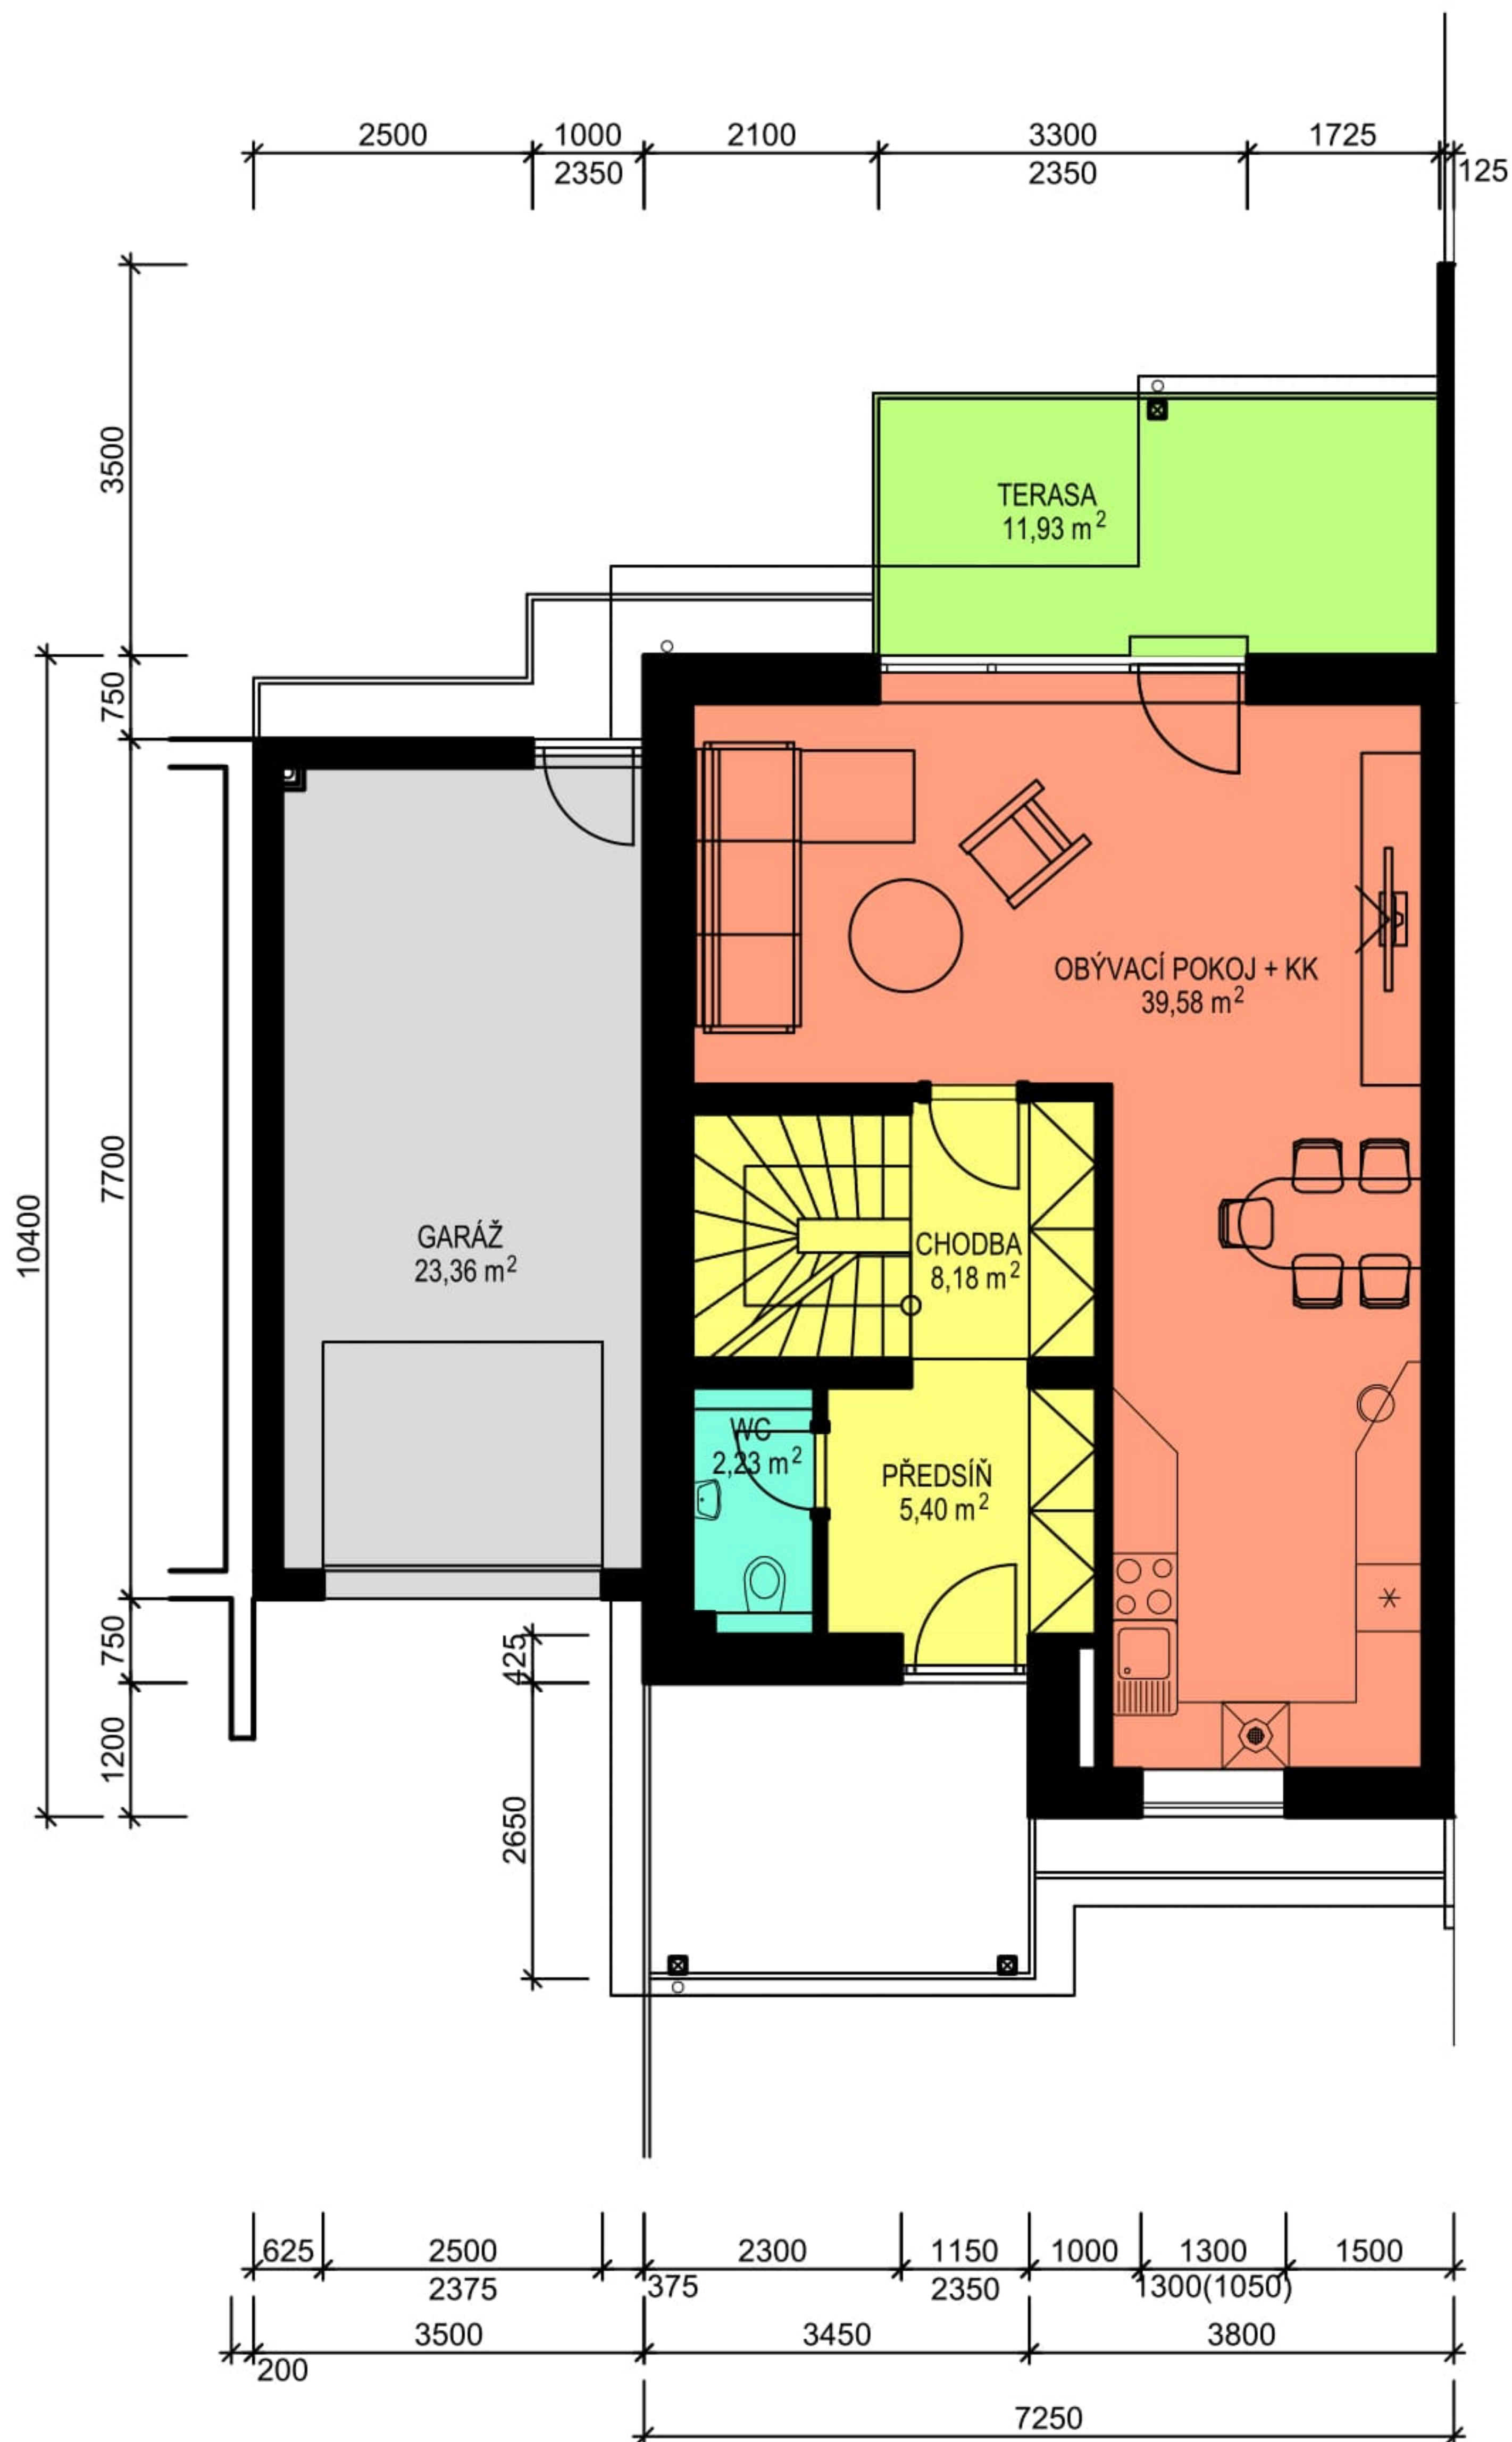

Plzeň- Lhota- lokalita "Na Dolíkách"

SO 22.1, 22.2, 23.4 - Dvojdům RD B2, B3 (RD 72, 74, 92)

Typ B2, B3 (parcela č. 72, 74, 92)

Půdorys podkroví

